TAVOLE DEI RILIEVI

INDICE DELLE TAVOLE

Tav. 1: Planimetria del livello inferiore secondo un piano di sezione a m 1.50 d'altezza dal piano di calpestio attuale. Scala 1: 50.

Tav. 2: Planimetria del livello inferiore. In proiezione, sono indicati la posizione e l'area delle finestre, i blocchi della cornice esterna e gli elementi decorativi all'interno della cella. Scala 1:50.

Tav. 3: Planimetria del livello superiore. Sono rilevati tre piani di sezione rispetto al pavimento del ballatoio: in verde è indicato il più basso (cm 20), in rosso l'intermedio (cm 50), in nero il più alto (cm 90). Scala 1:50.

Tav. 4: Sezione NS. Scala 1:50.

Tav. 5: Planimetria del livello superiore all'altezza del tamburo in cui si aprono le finestre. In proiezione, il filare di blocchi del marcapiano sottostante il tamburo, l'architrave e la piattabanda sulla porta. Scala 1:50.

Tav. 6: Planimetria dell'estradosso della cupola. In blu, il filare di blocchi del gocciolatoio su cui essa si imposta ed in rosso il profilo e la lesione dell'intradosso. Scala 1:50.

Tav. 7: Planimetria dell'estradosso della cupola. In evidenza, i modiglioni, la lesione e la bugna di colmo. In rosso, il profilo e la lesione dell'intradosso. Scala 1:50.

Tav. 8: Sviluppo del prospetto inferiore. Scala 1:25.

Tav. 9: Sviluppo del prospetto dello zoccolo decagonale superiore. Scala 1: 25.

Tav. 10: Facciata occidentale del livello superiore, particolare.

Tav. 11: Particolare della decorazione della porta superiore; il motivo decorativo a conchiglia nella cella inferiore.

Tav. 12: Il fregio a tenaglie.

TAVOLA 1

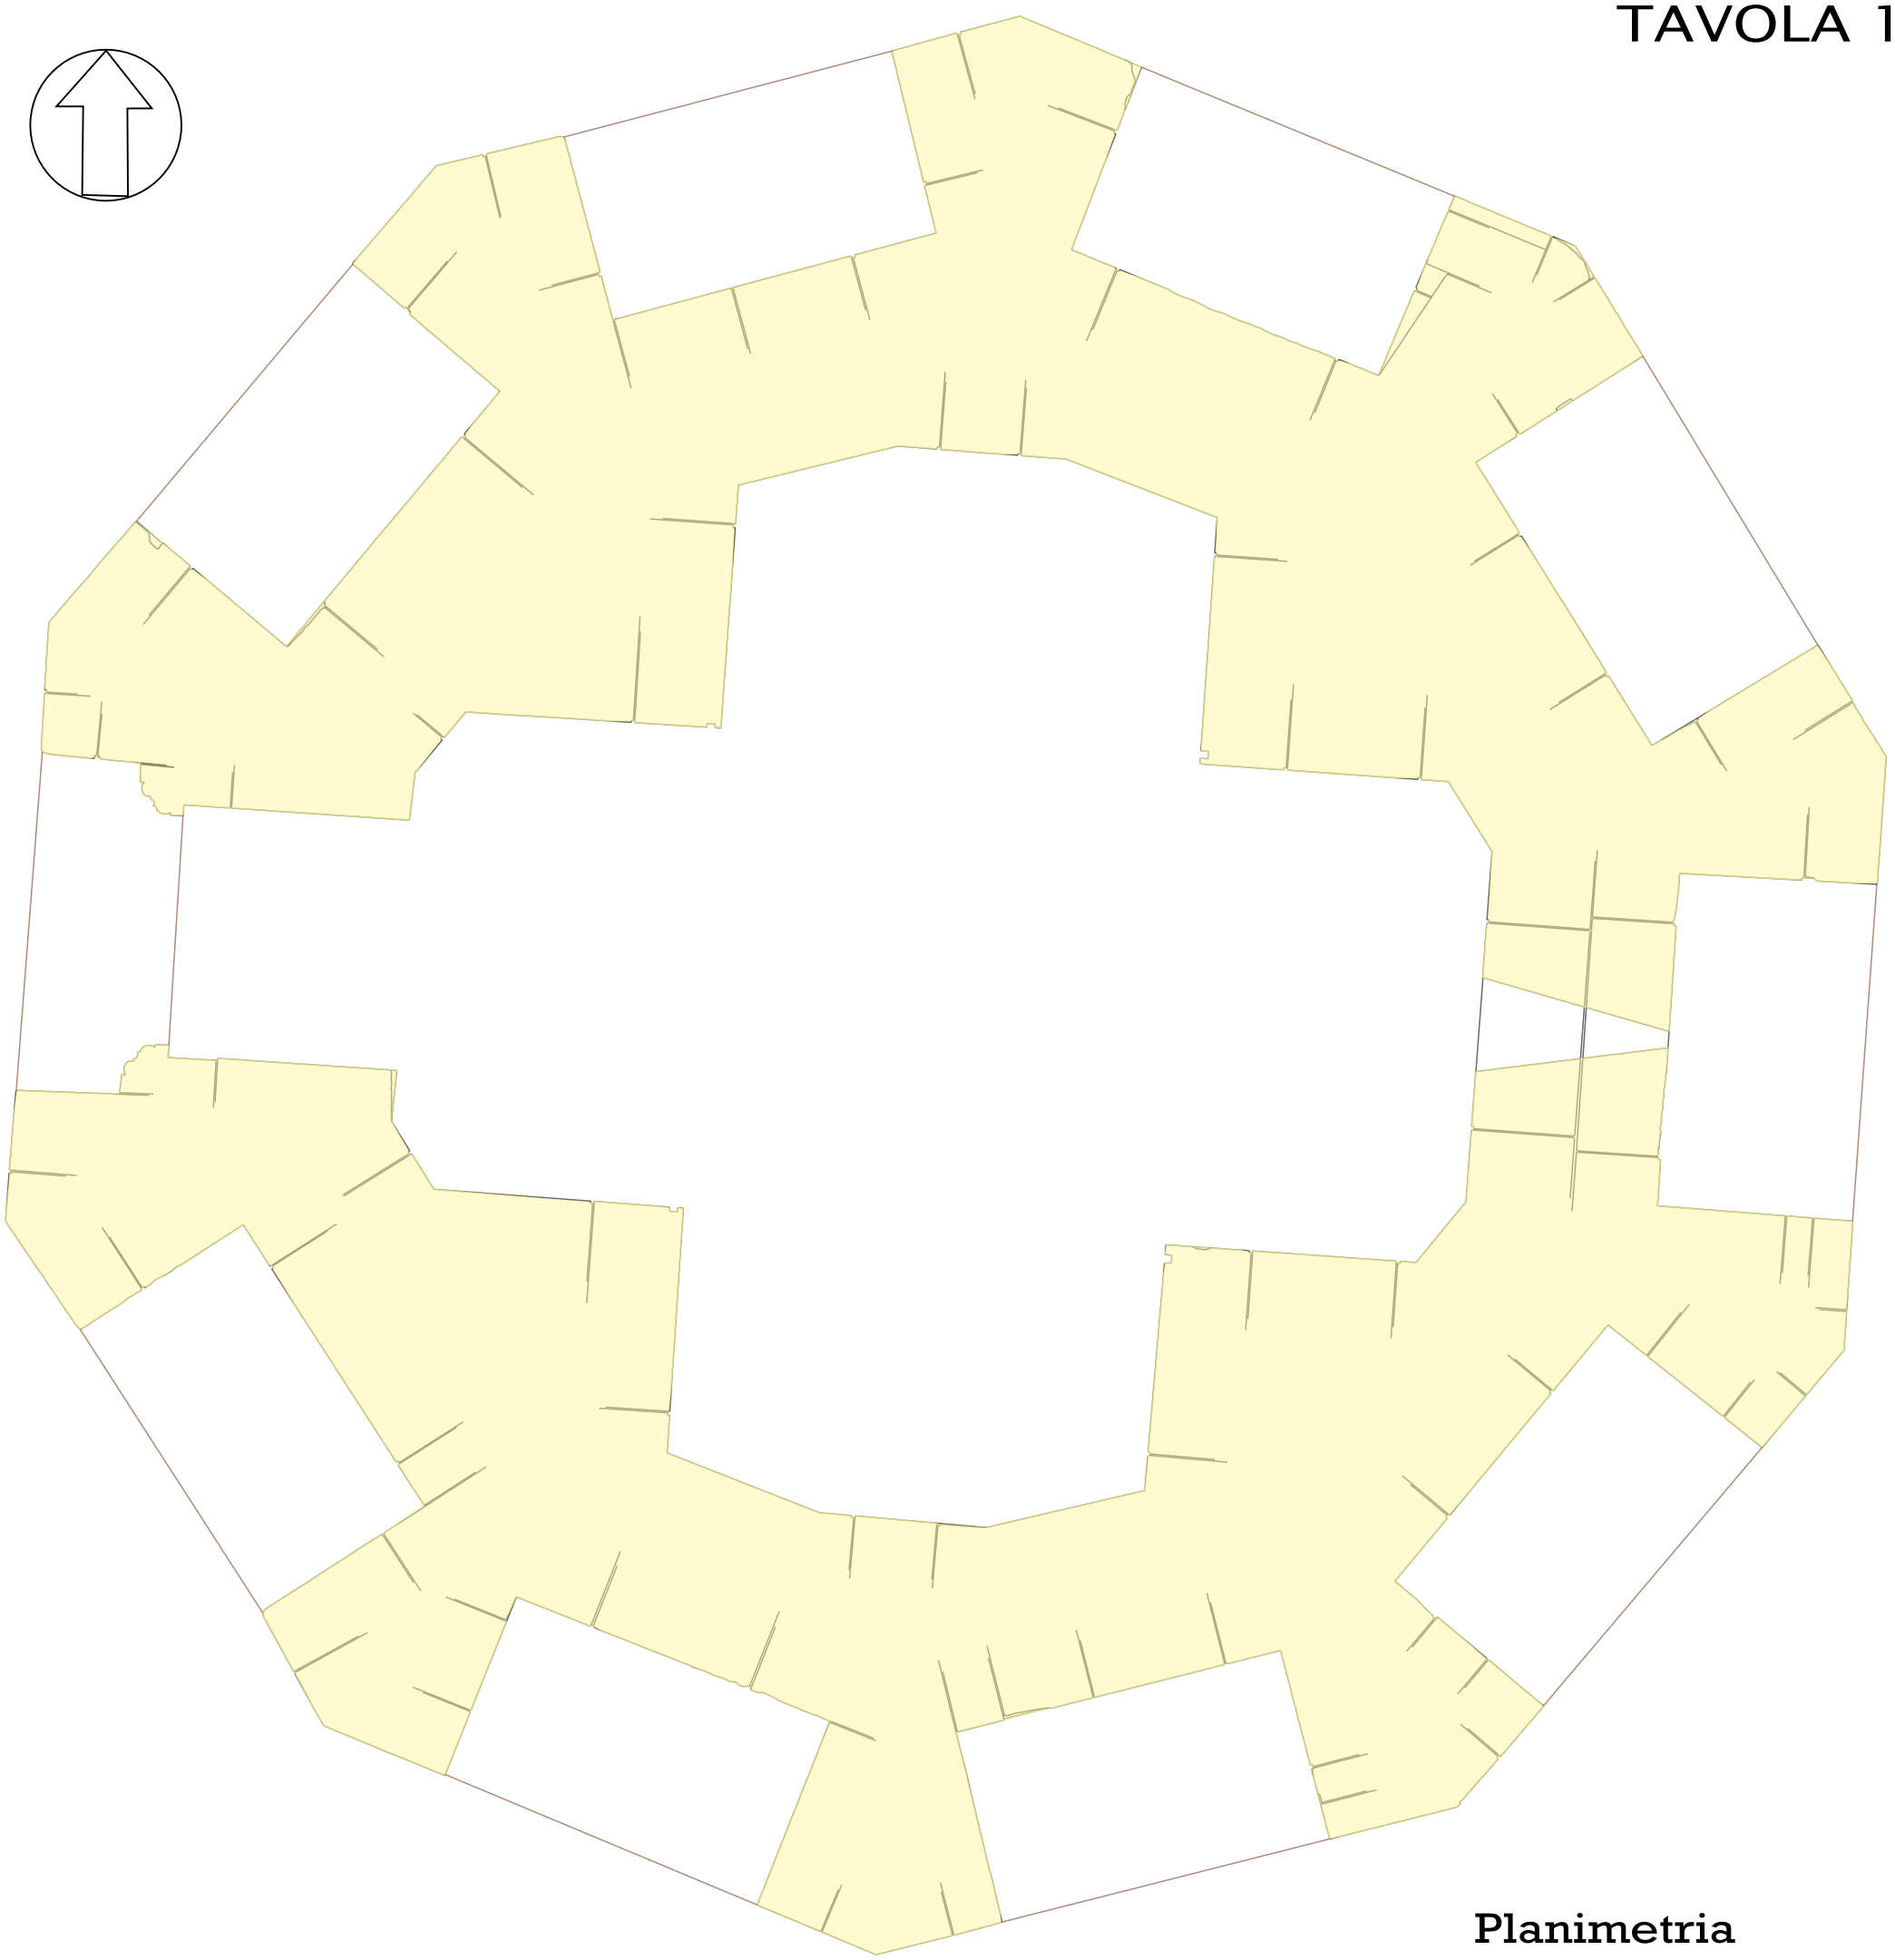

Planimetria del livello inferiore

TAVOLA 2

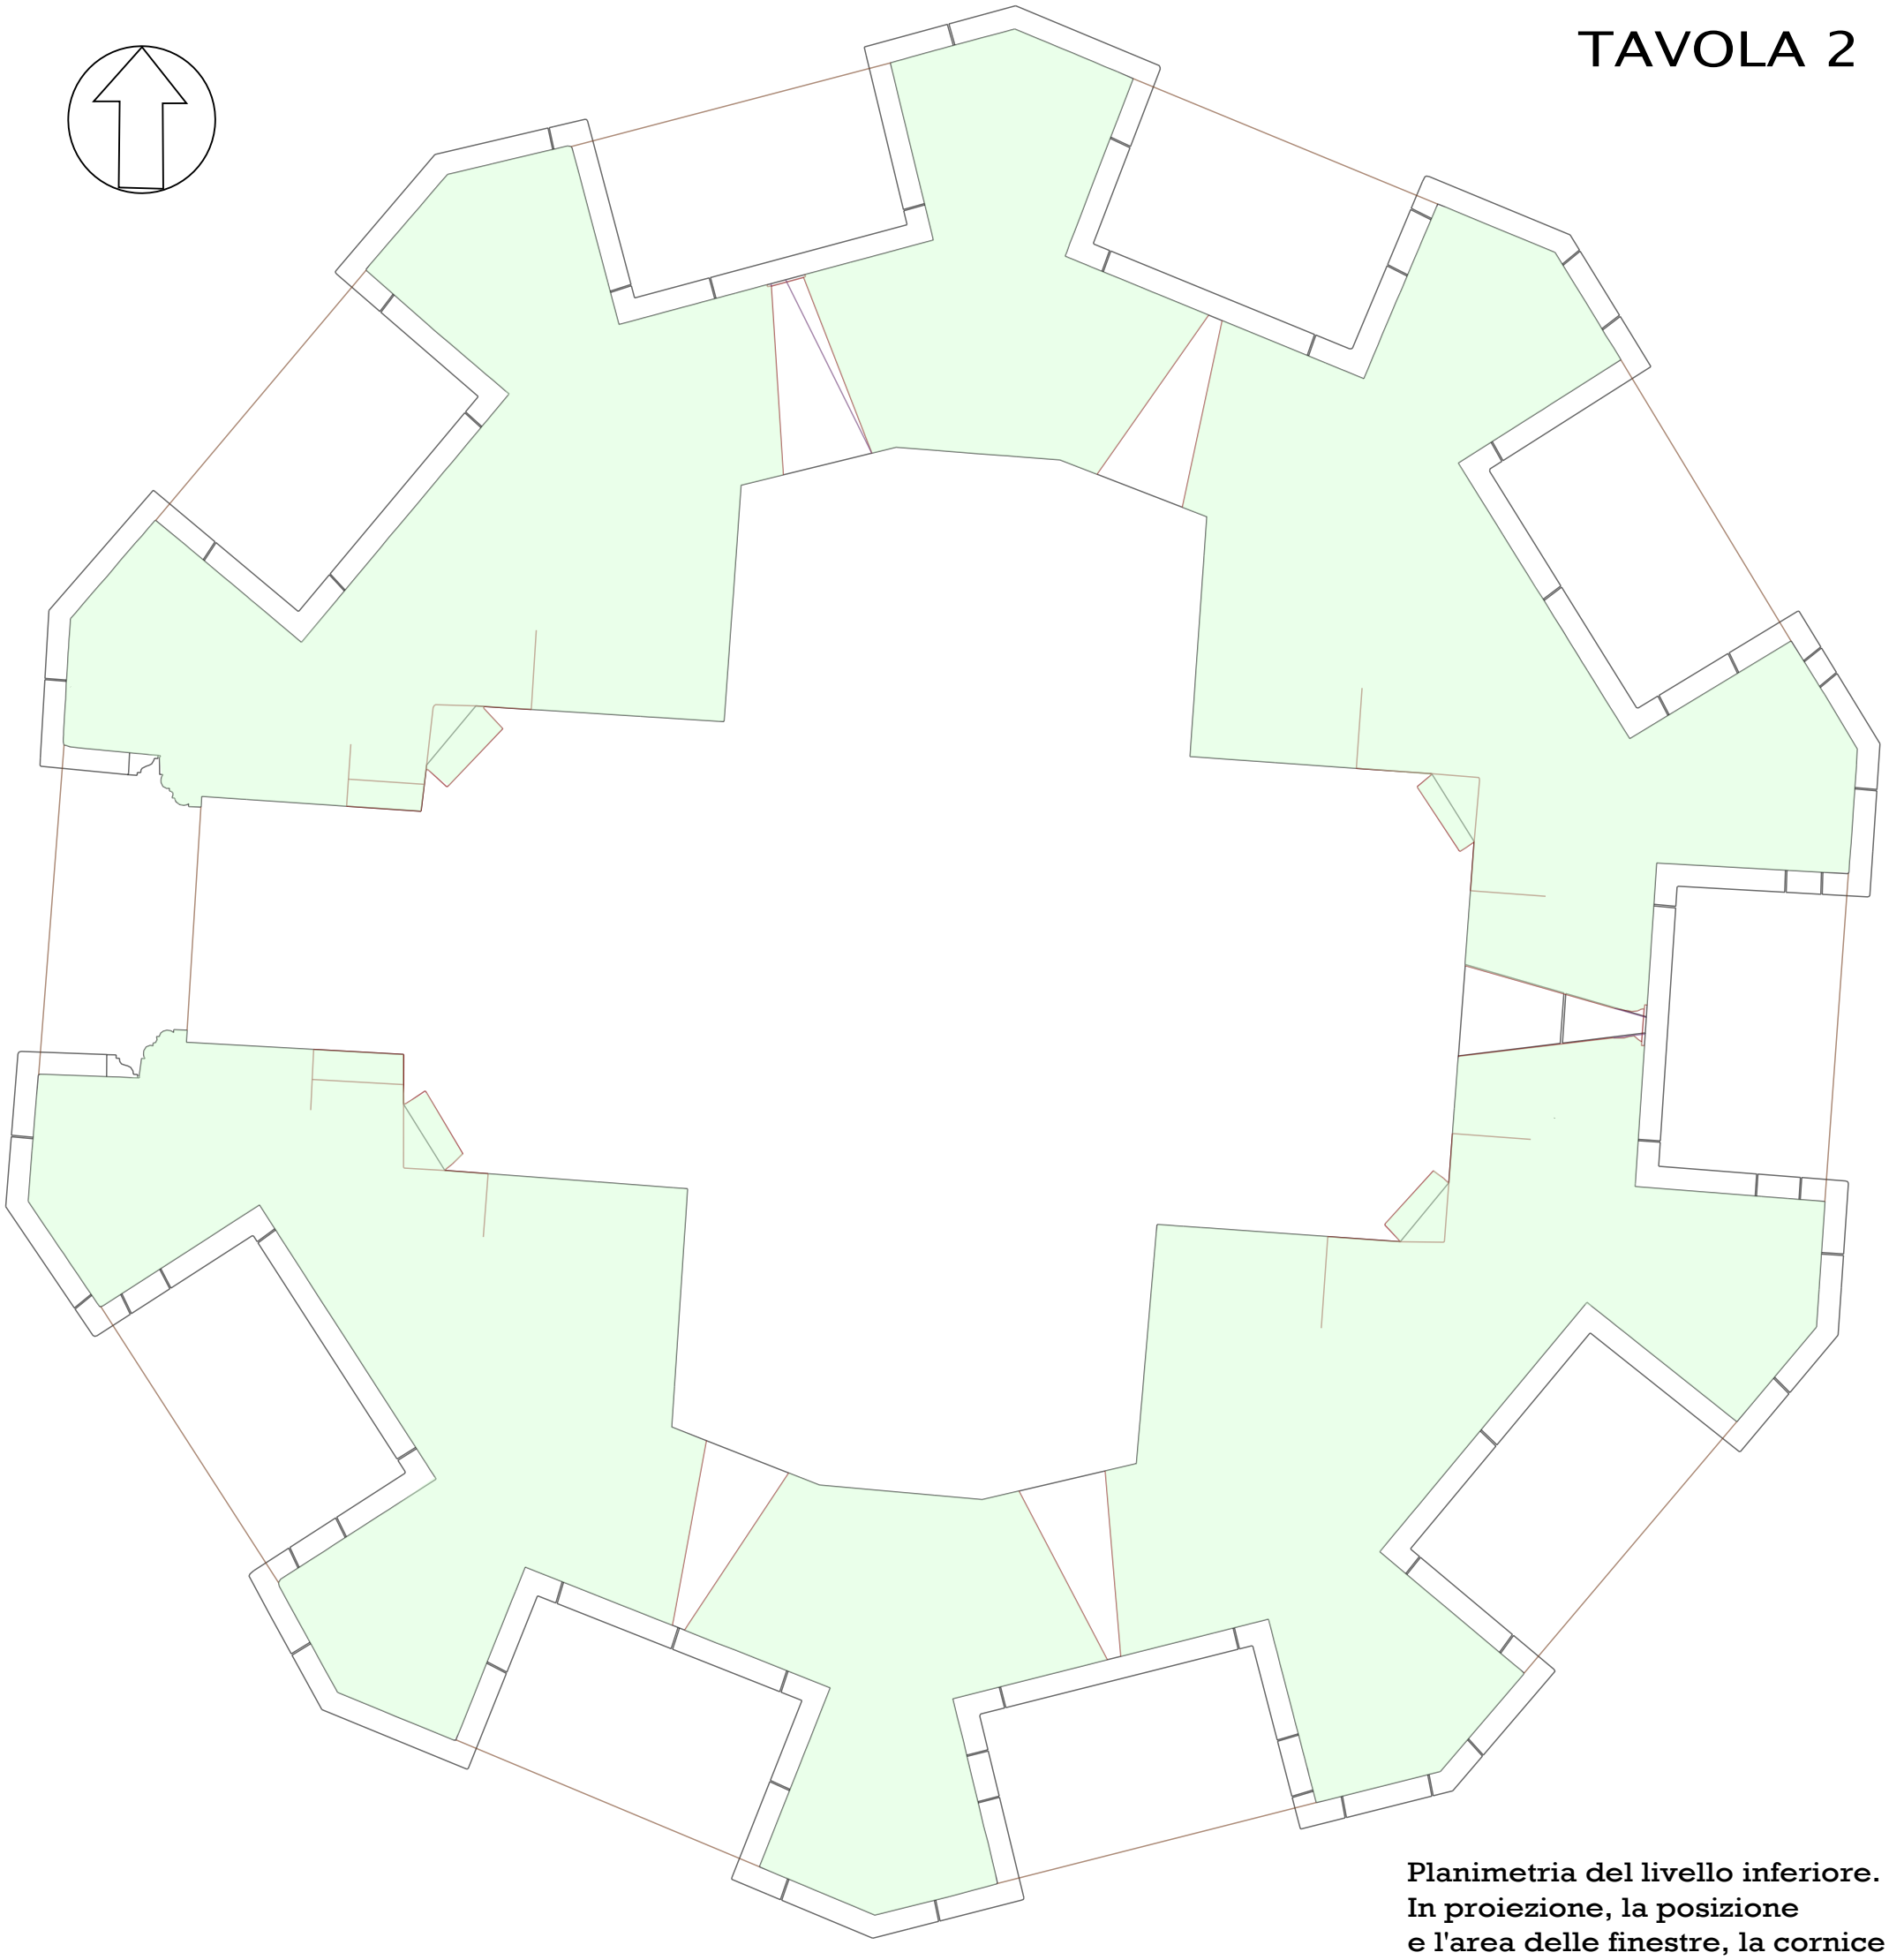

Planimetria del livello inferiore.
In proiezione, la posizione
e l'area delle finestre, la cornice
esterna e gli elementi decorativi.

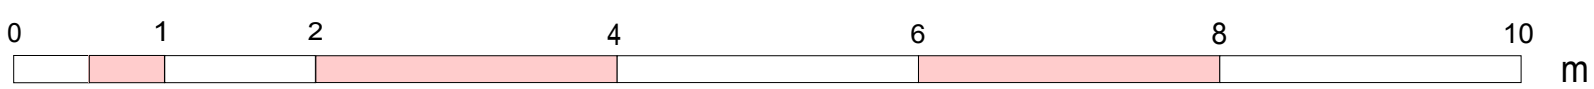

TAVOLA 3

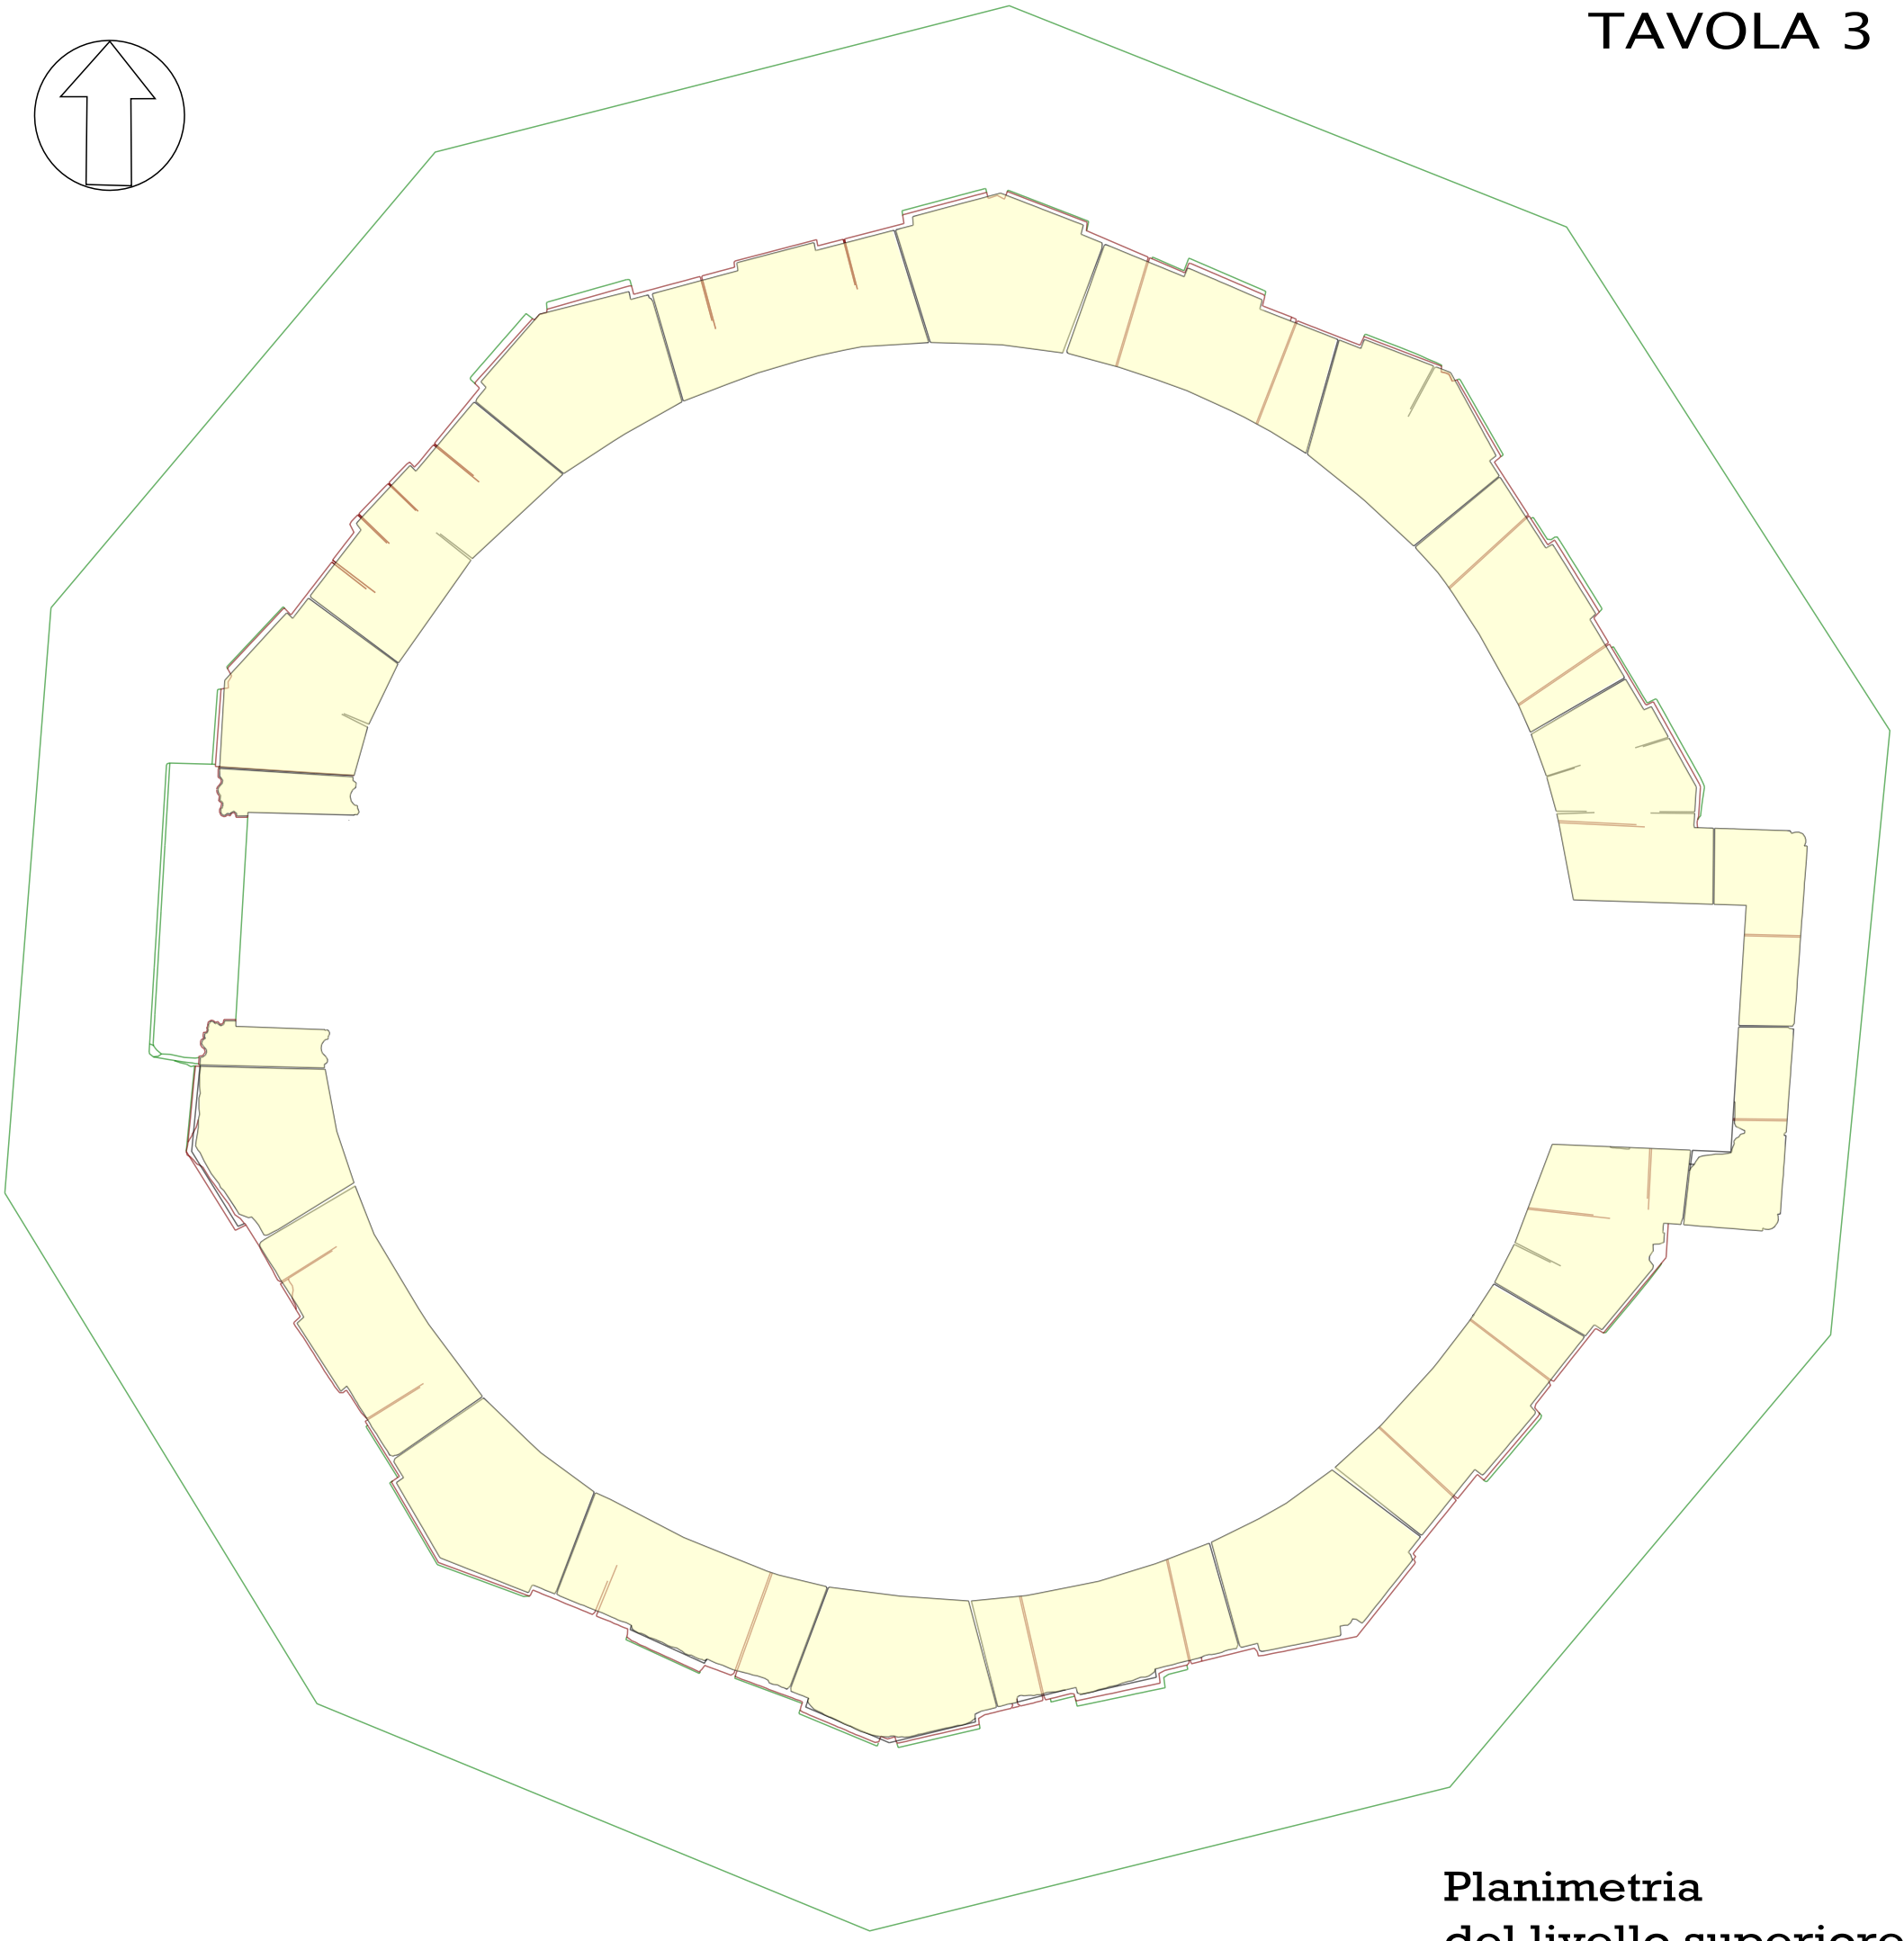

Planimetria del livello superiore

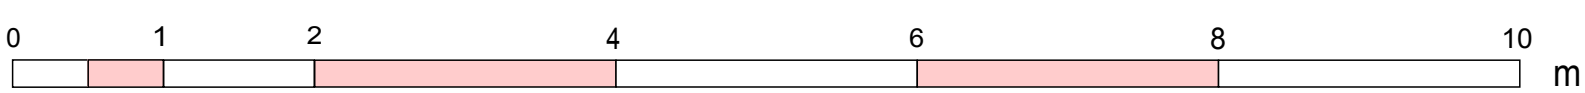

TAVOLA 4

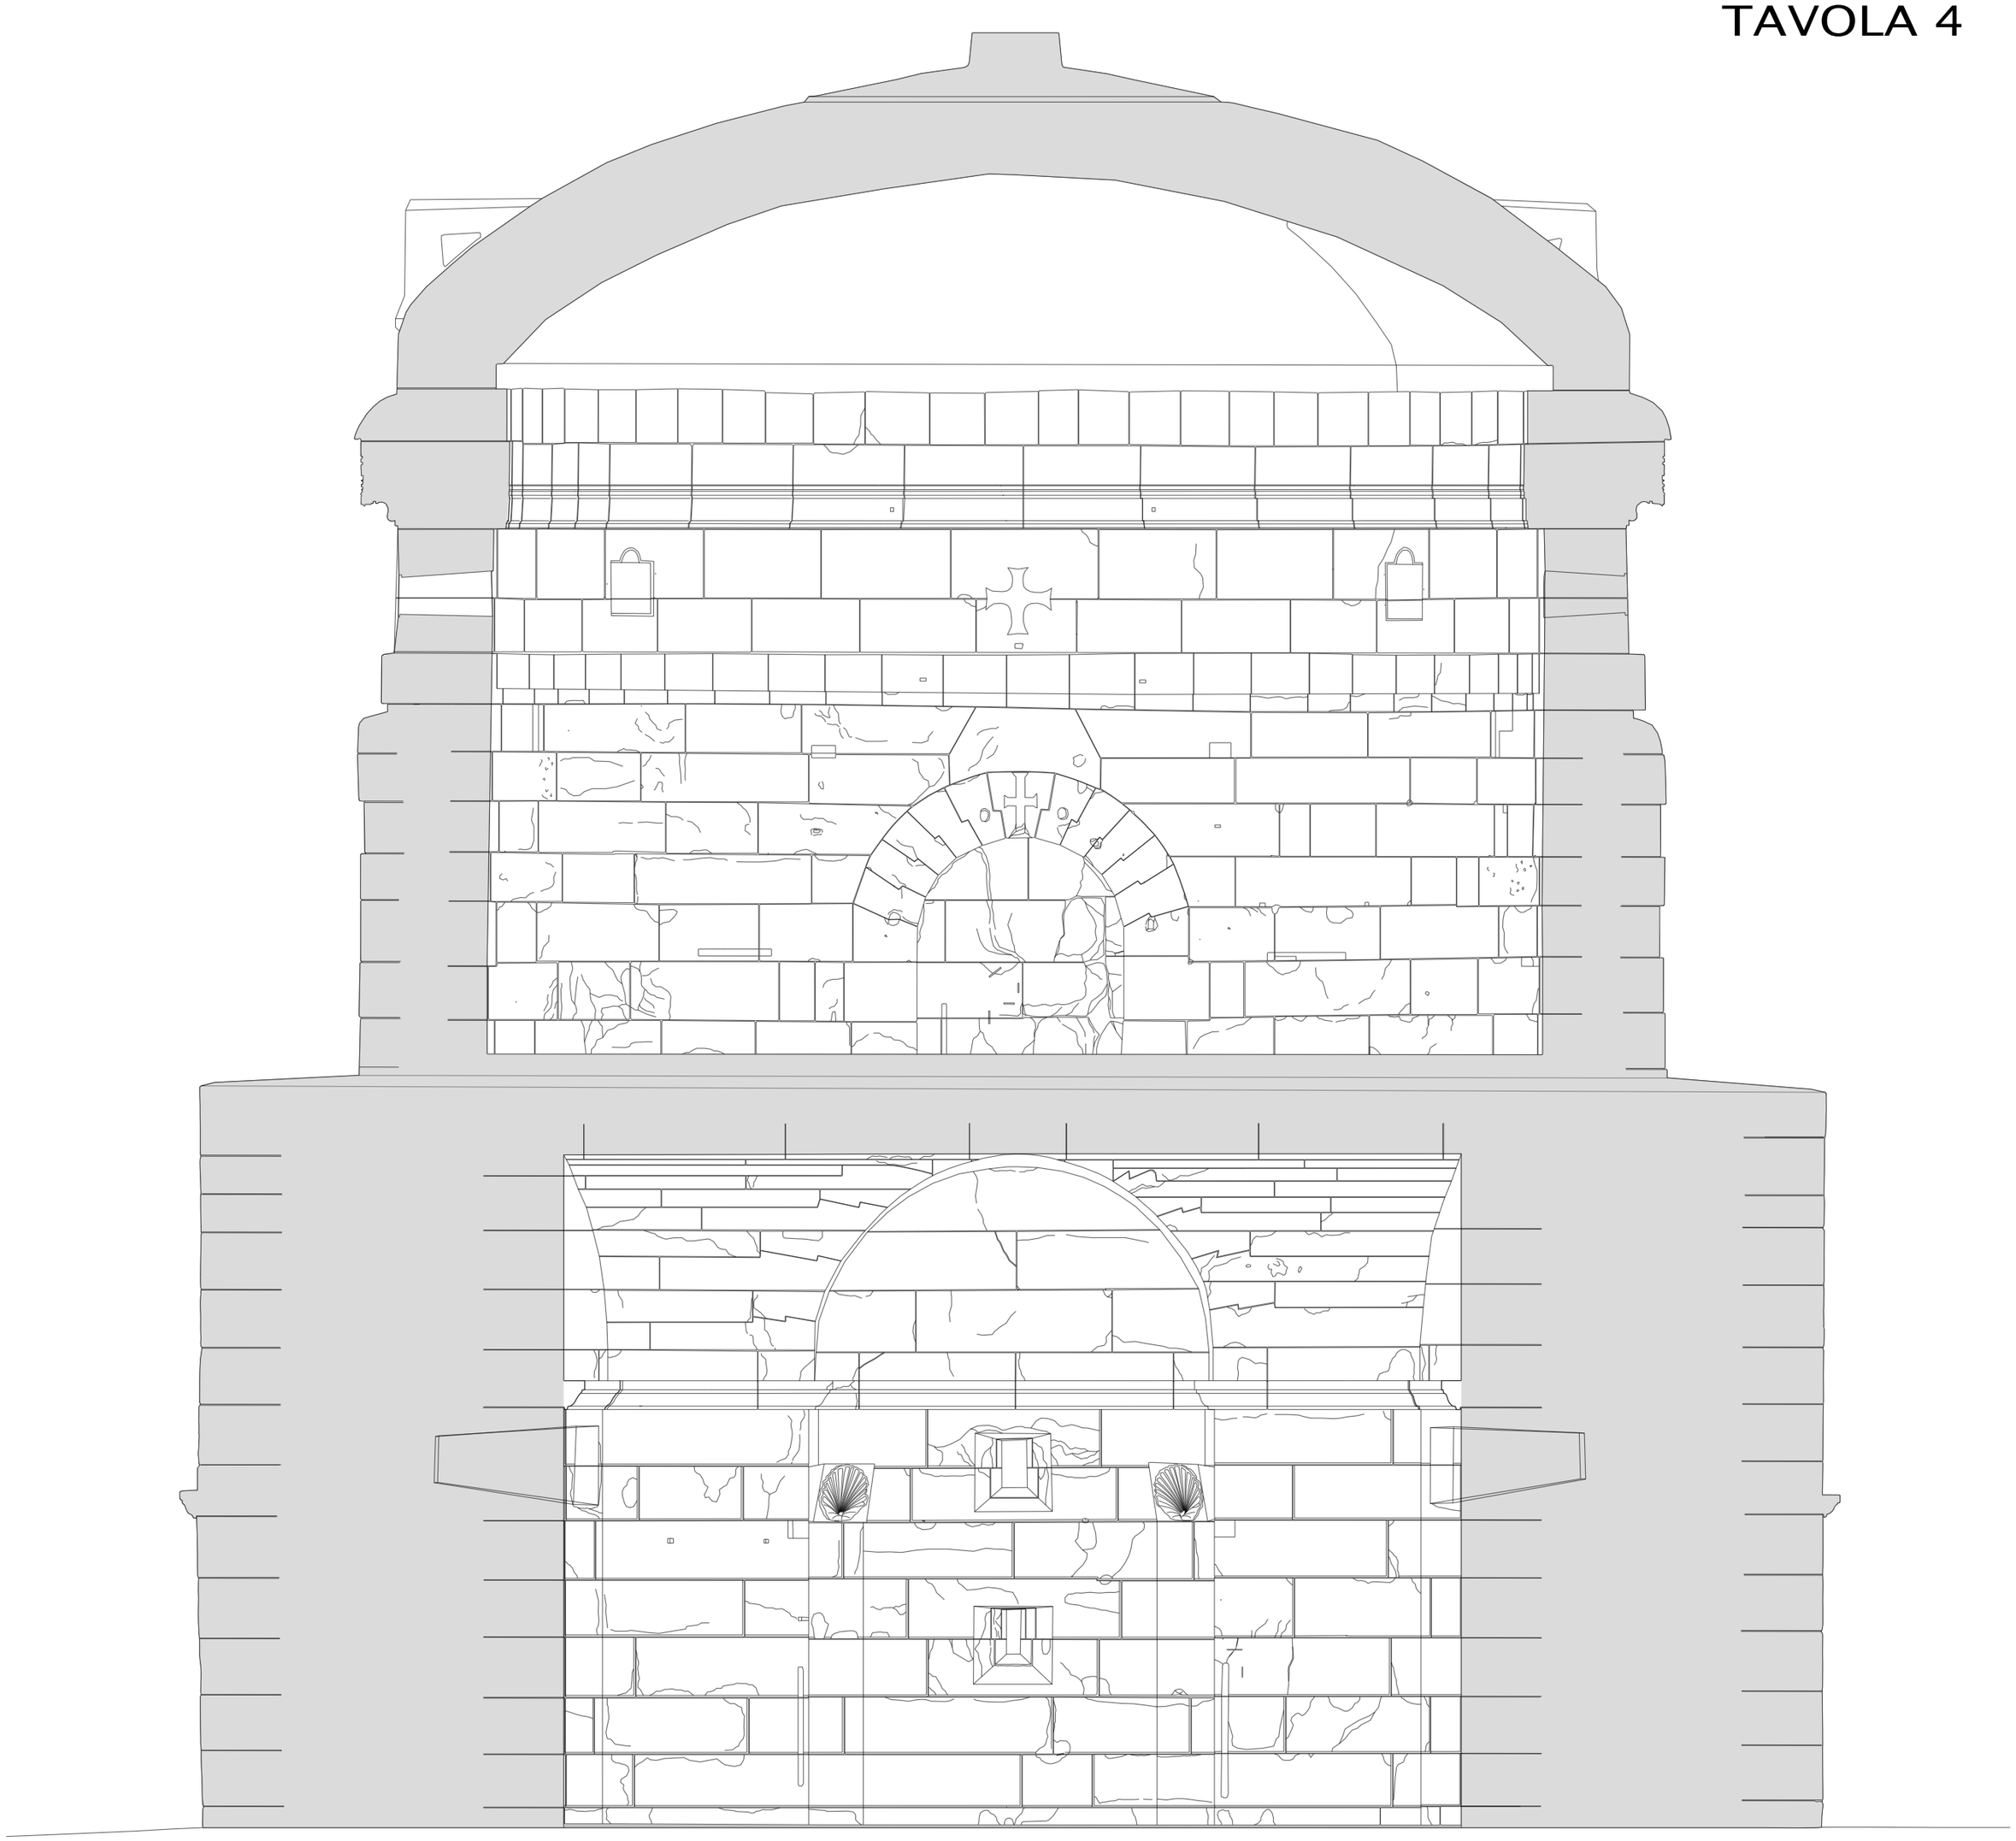

Sezione NS

0 1 2 4 6 8 10 m

TAVOLA 5

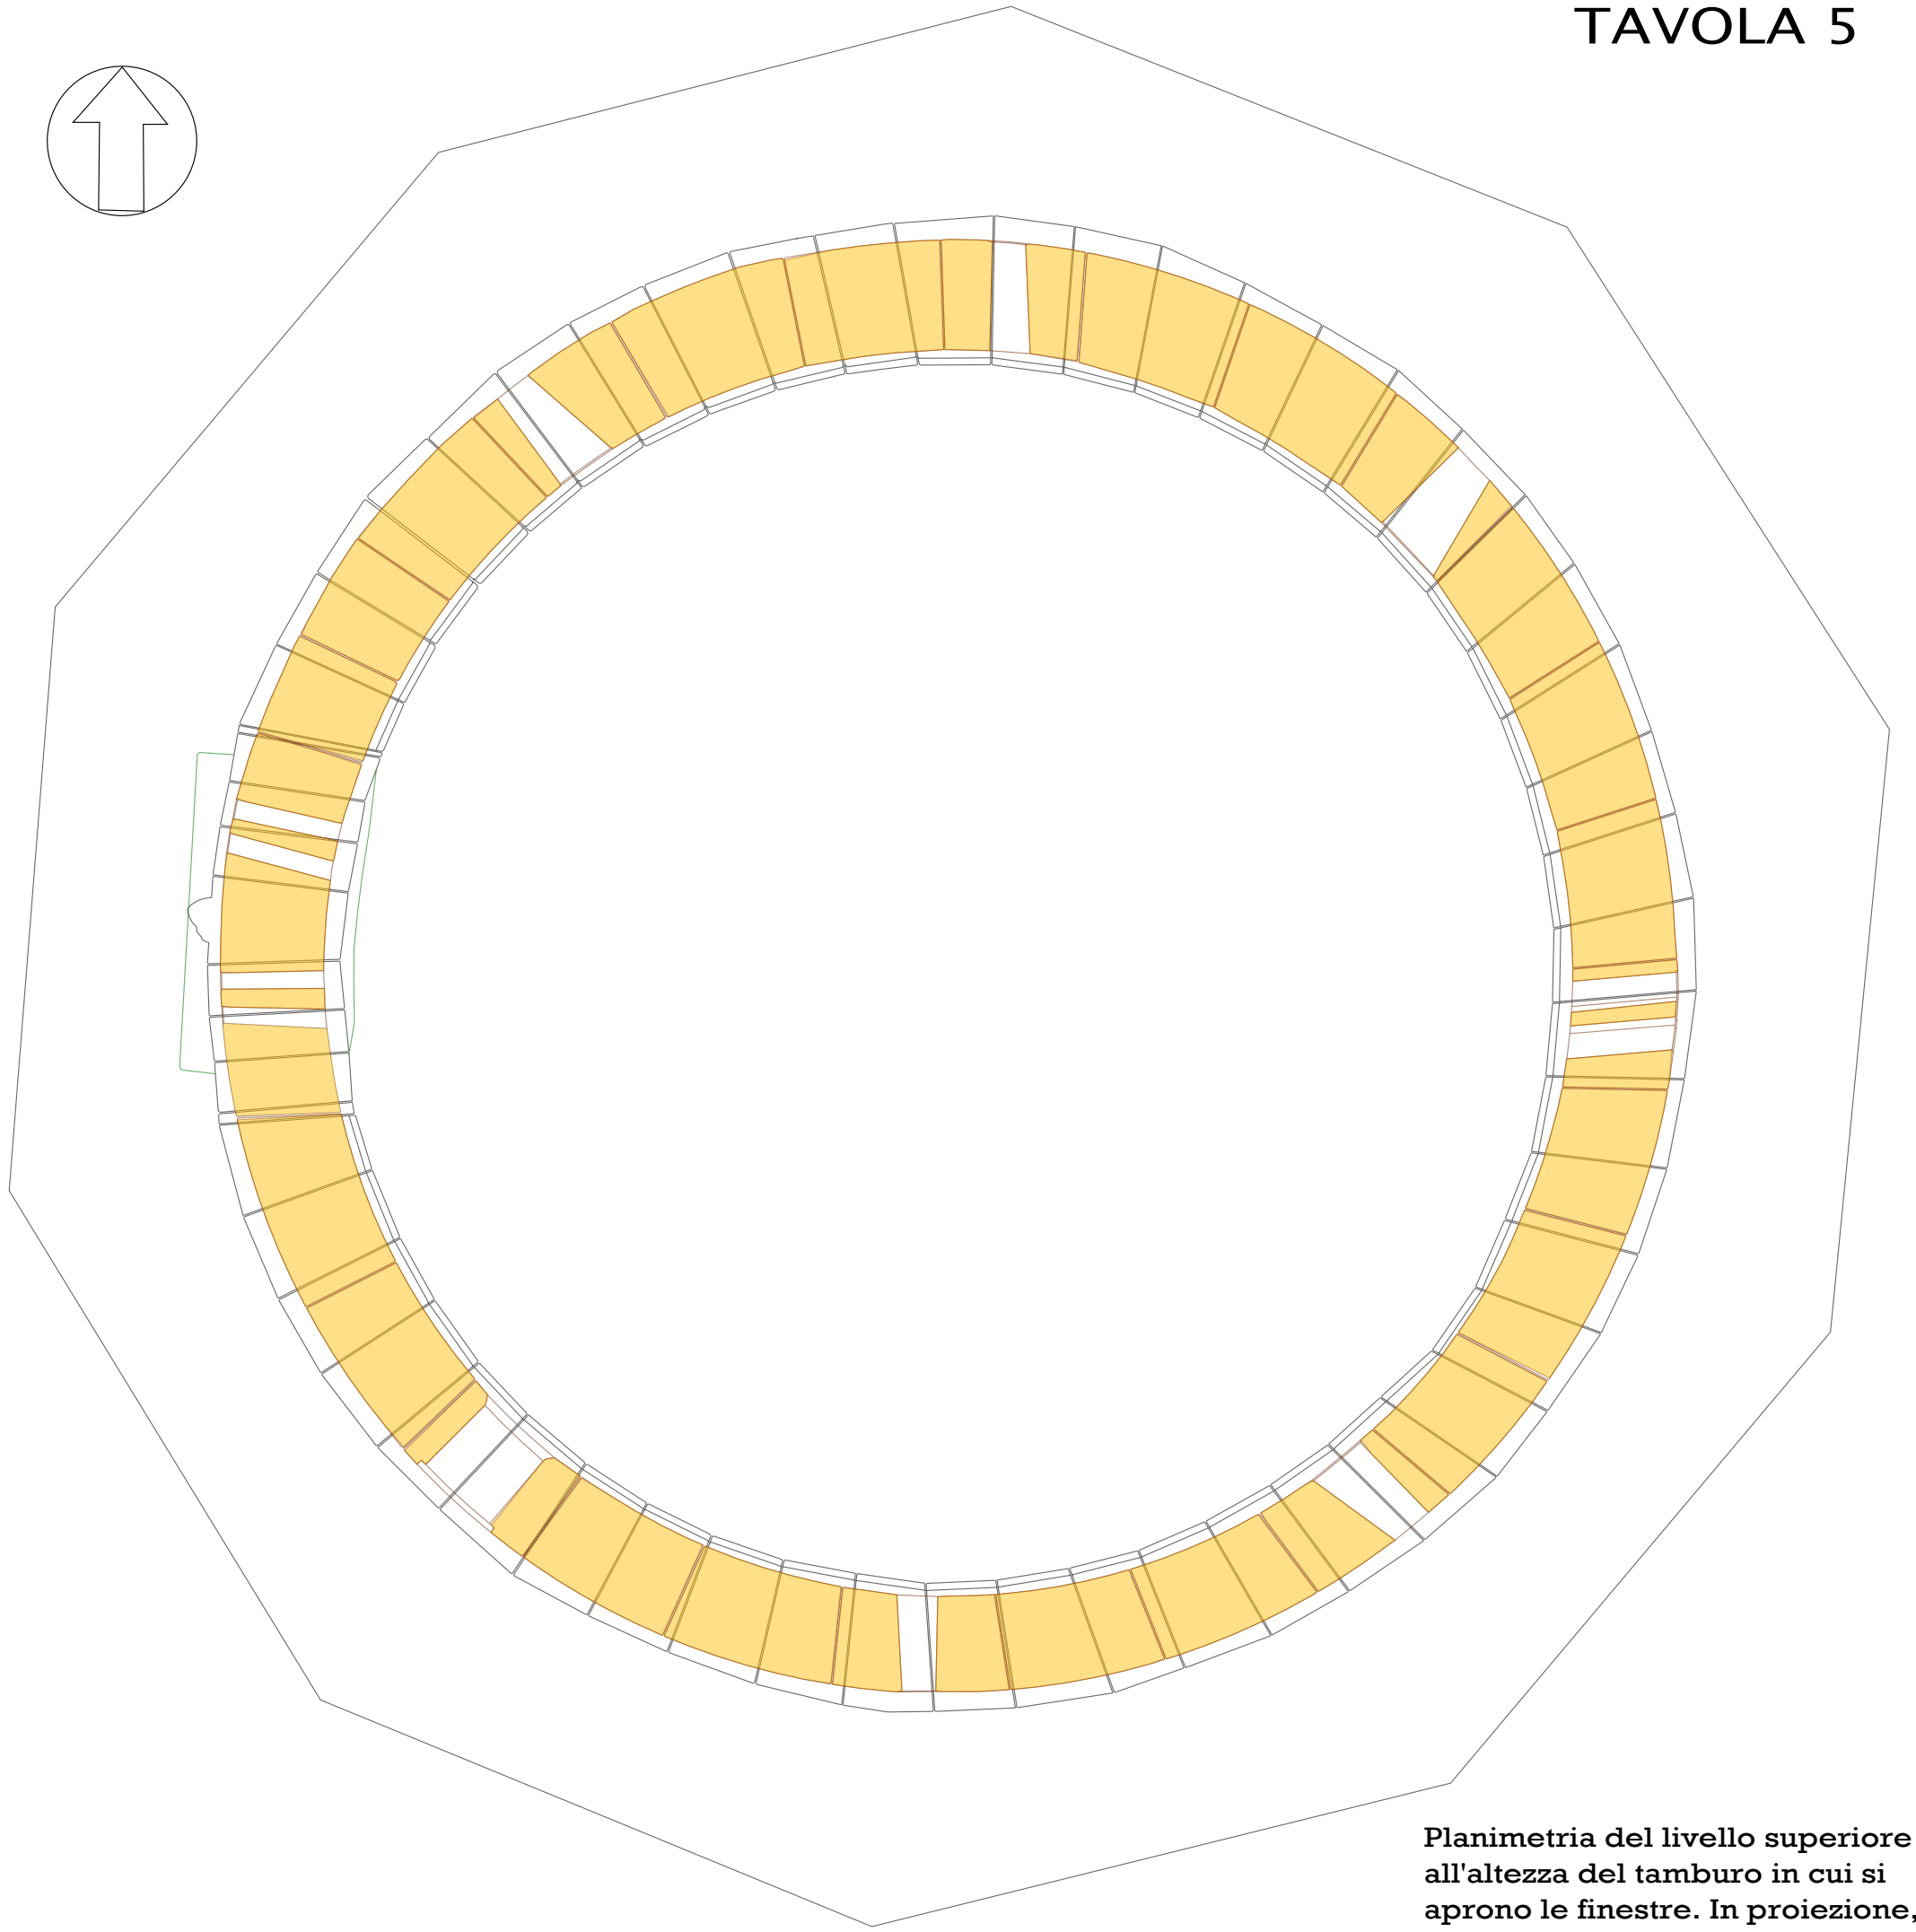

Planimetria del livello superiore all'altezza del tamburo in cui si aprono le finestre. In proiezione, il marcapiano sotto il tamburo, l'architrave e la piattabanda sulla porta.

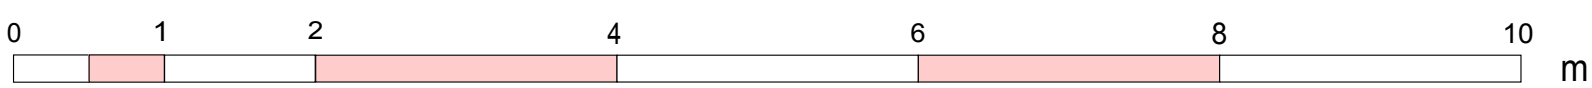

TAVOLA 6

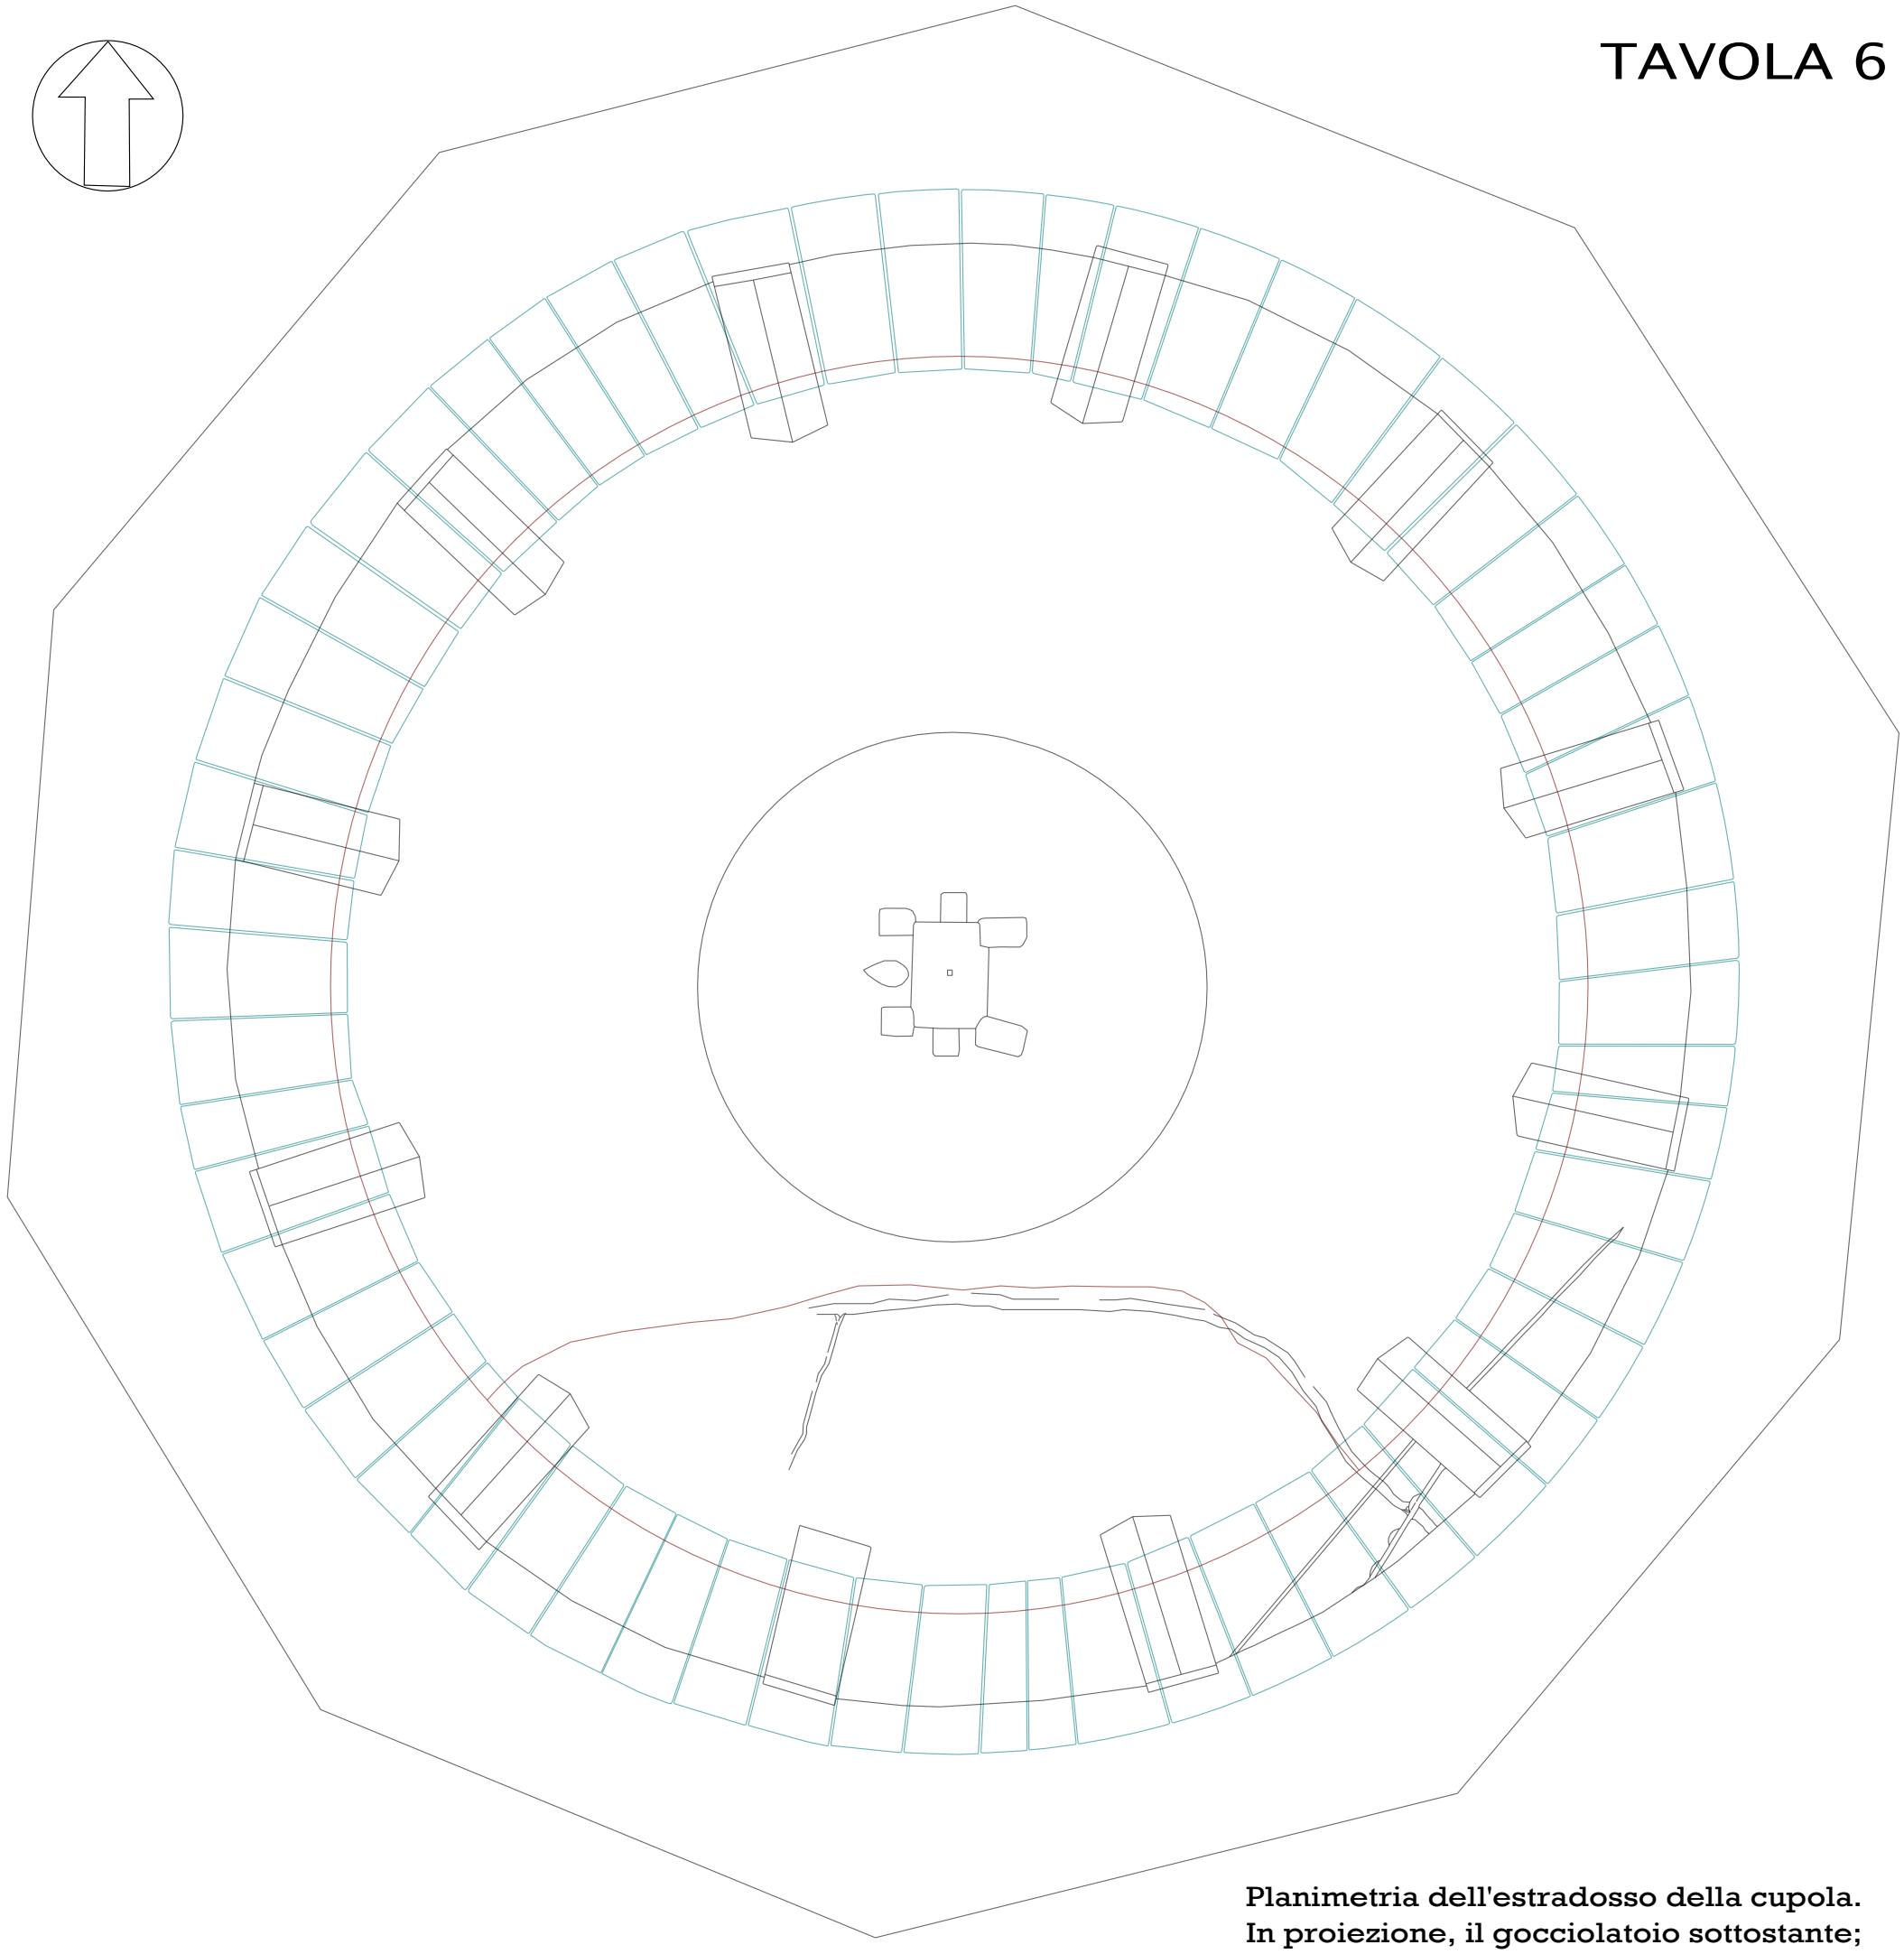

Planimetria dell'estradosso della cupola.
In proiezione, il gocciolatoio sottostante;
in rosso, il profilo e la lesione dell'intradosso.

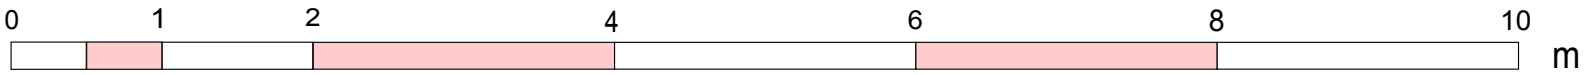

TAVOLA 7

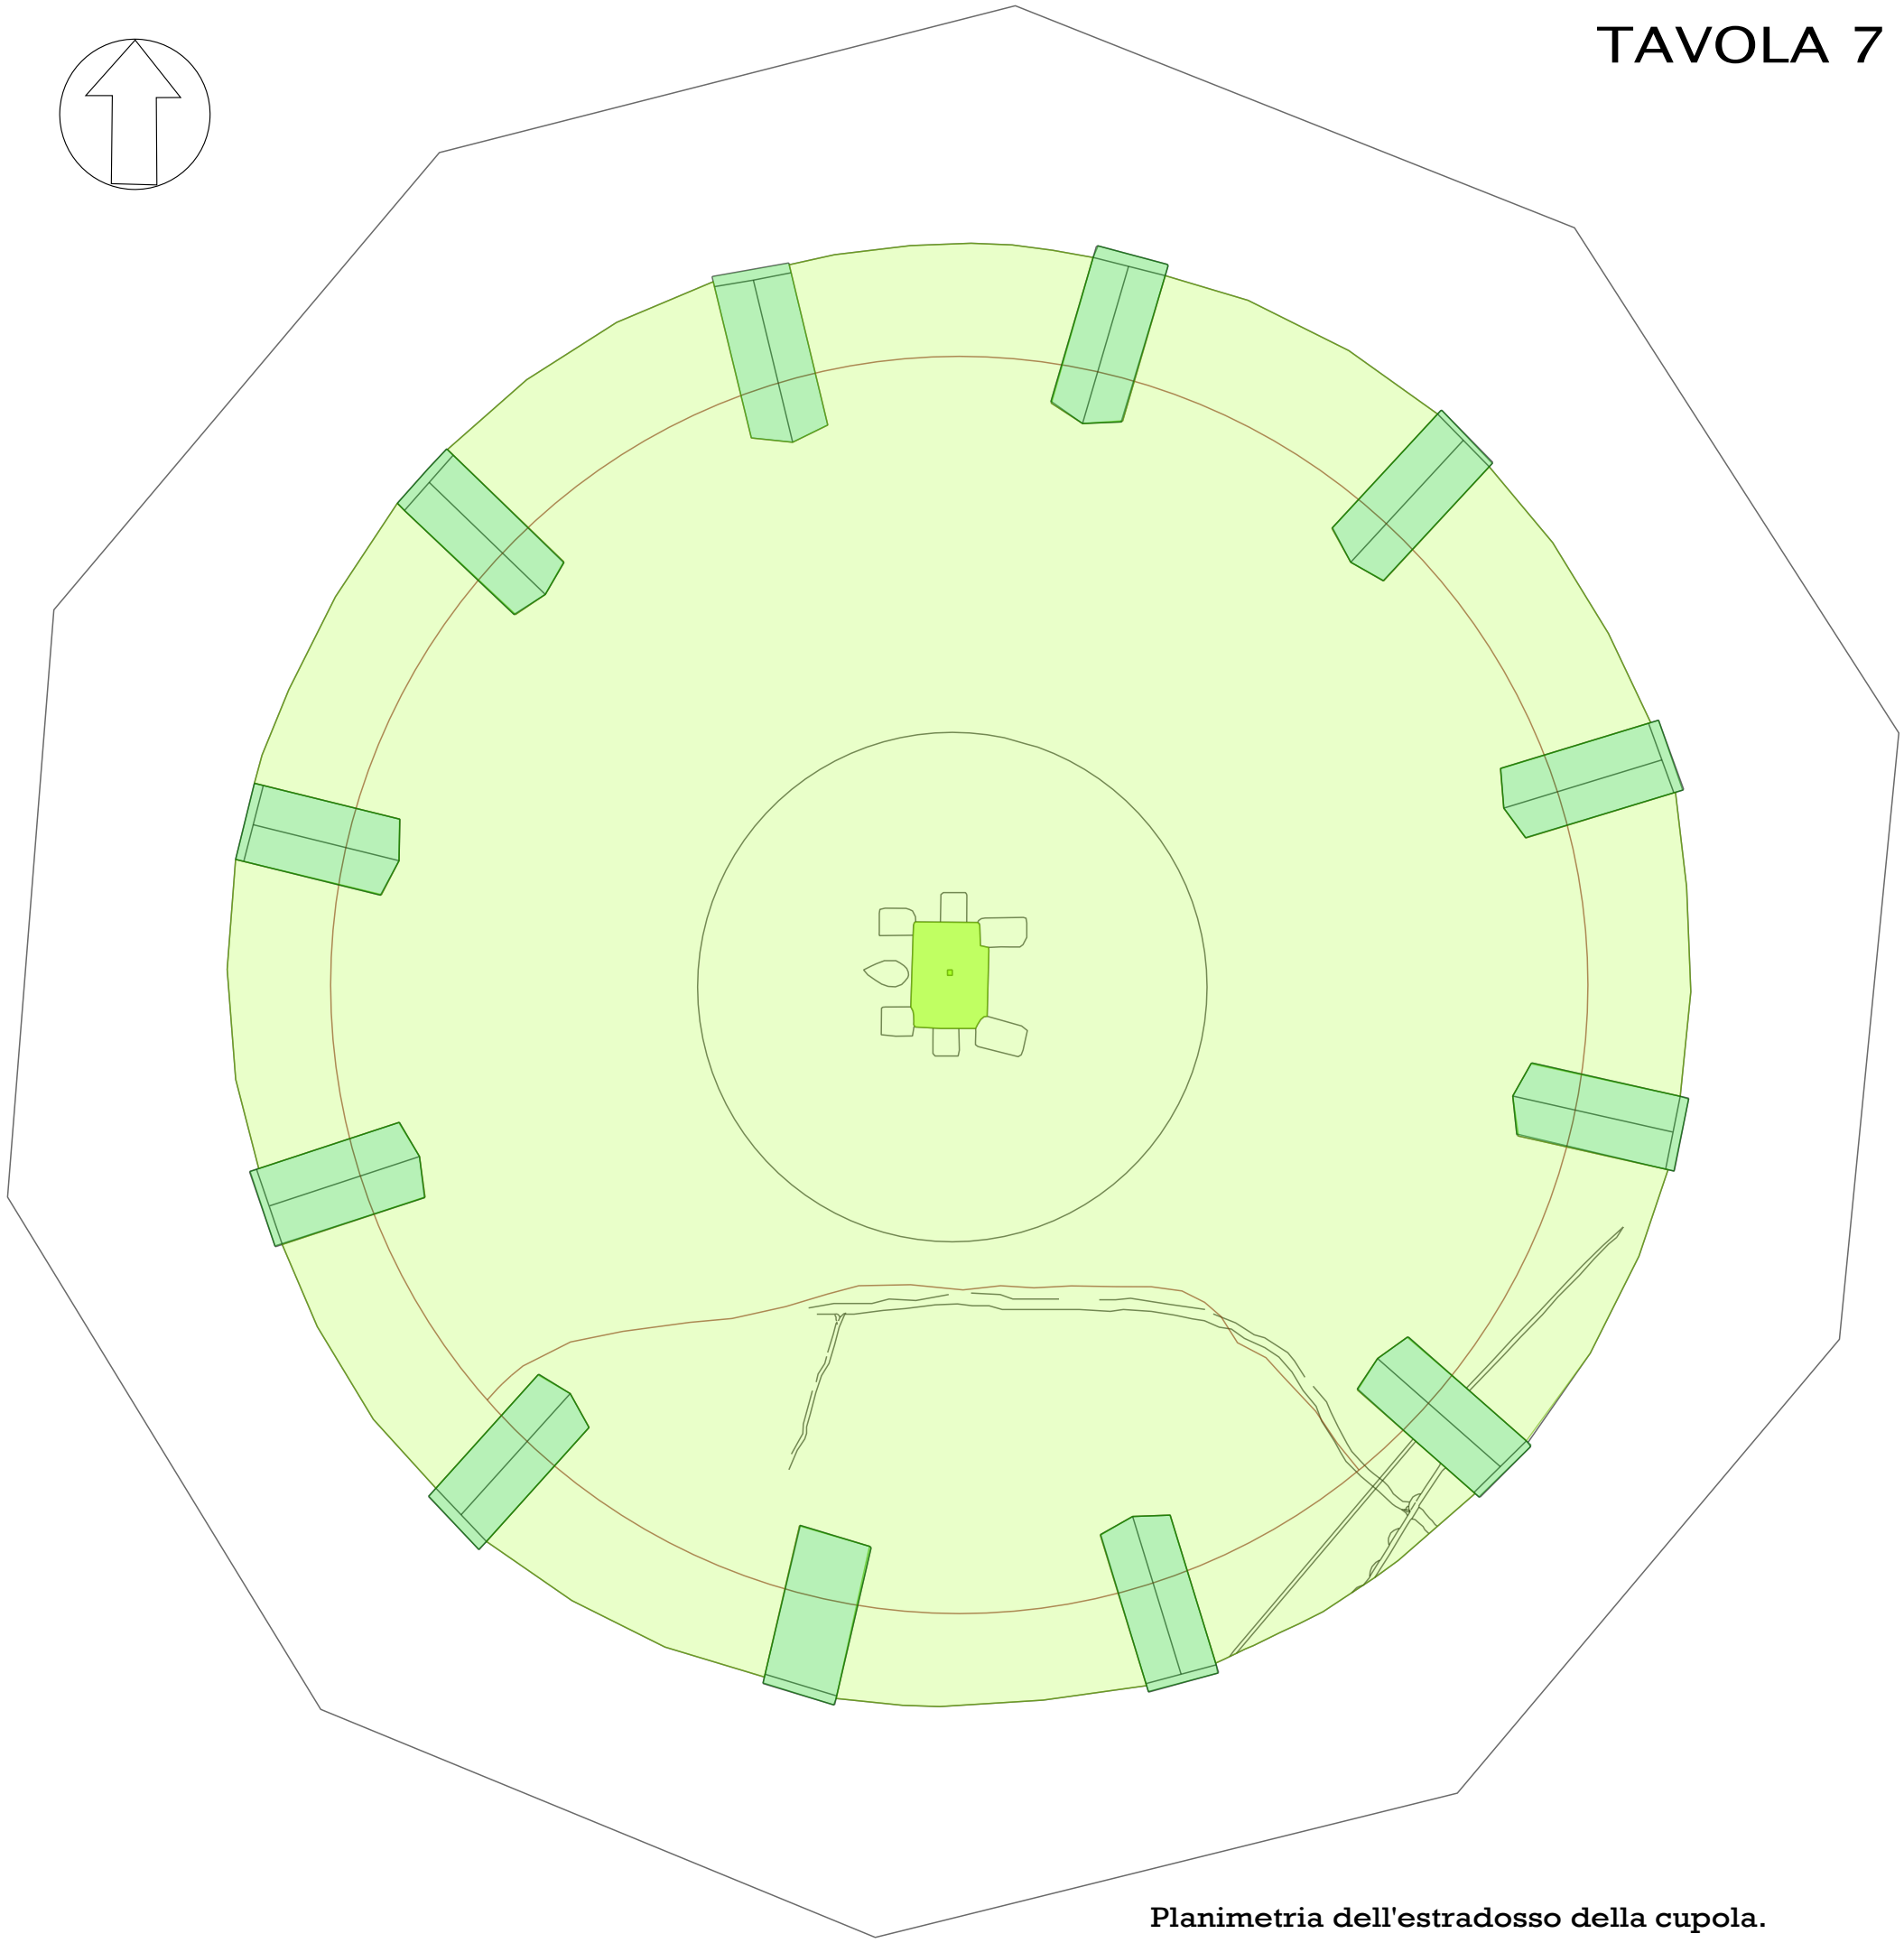

Planimetria dell'estradosso della cupola.
In evidenza, i modiglioni, la lesione e la bugna di colmo; in rosso, il profilo e la lesione dell'intradosso.

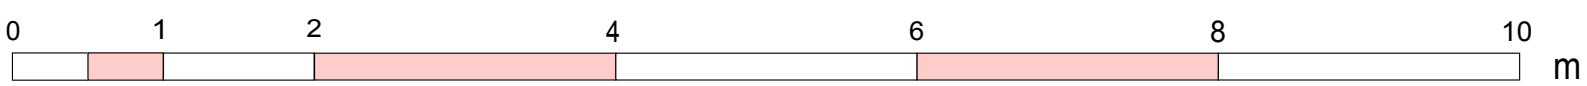

Sviluppo del prospetto inferiore

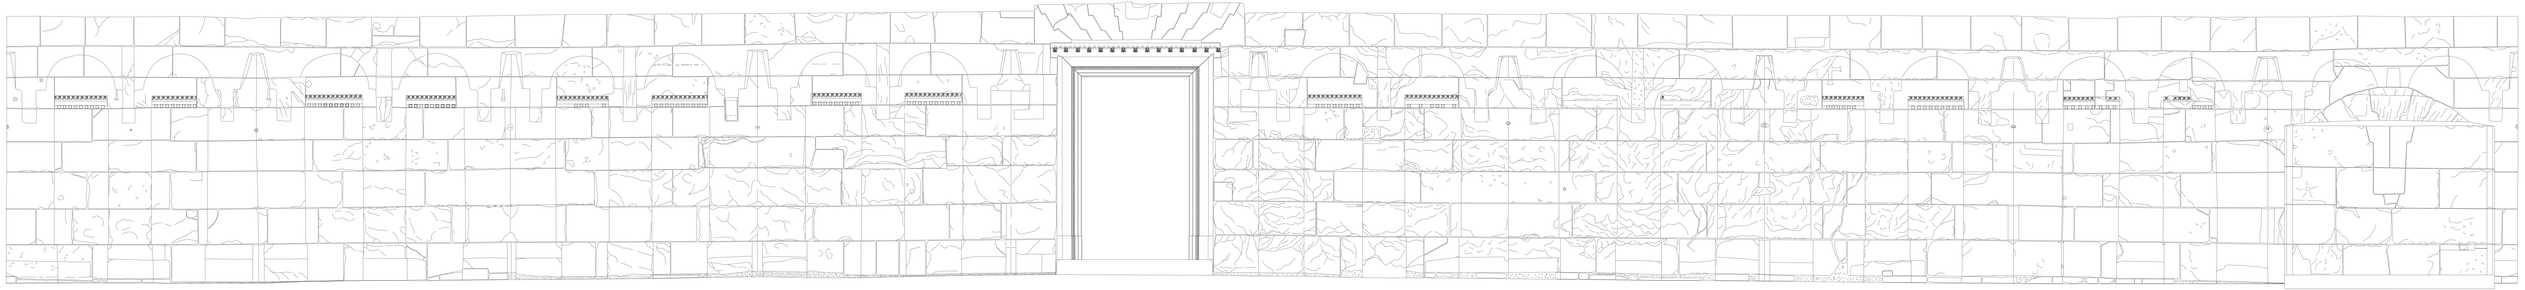

0 1 2 4 6 8 10 m

Sviluppo del prospetto dello zoccolo decagonale superiore

TAVOLA 10

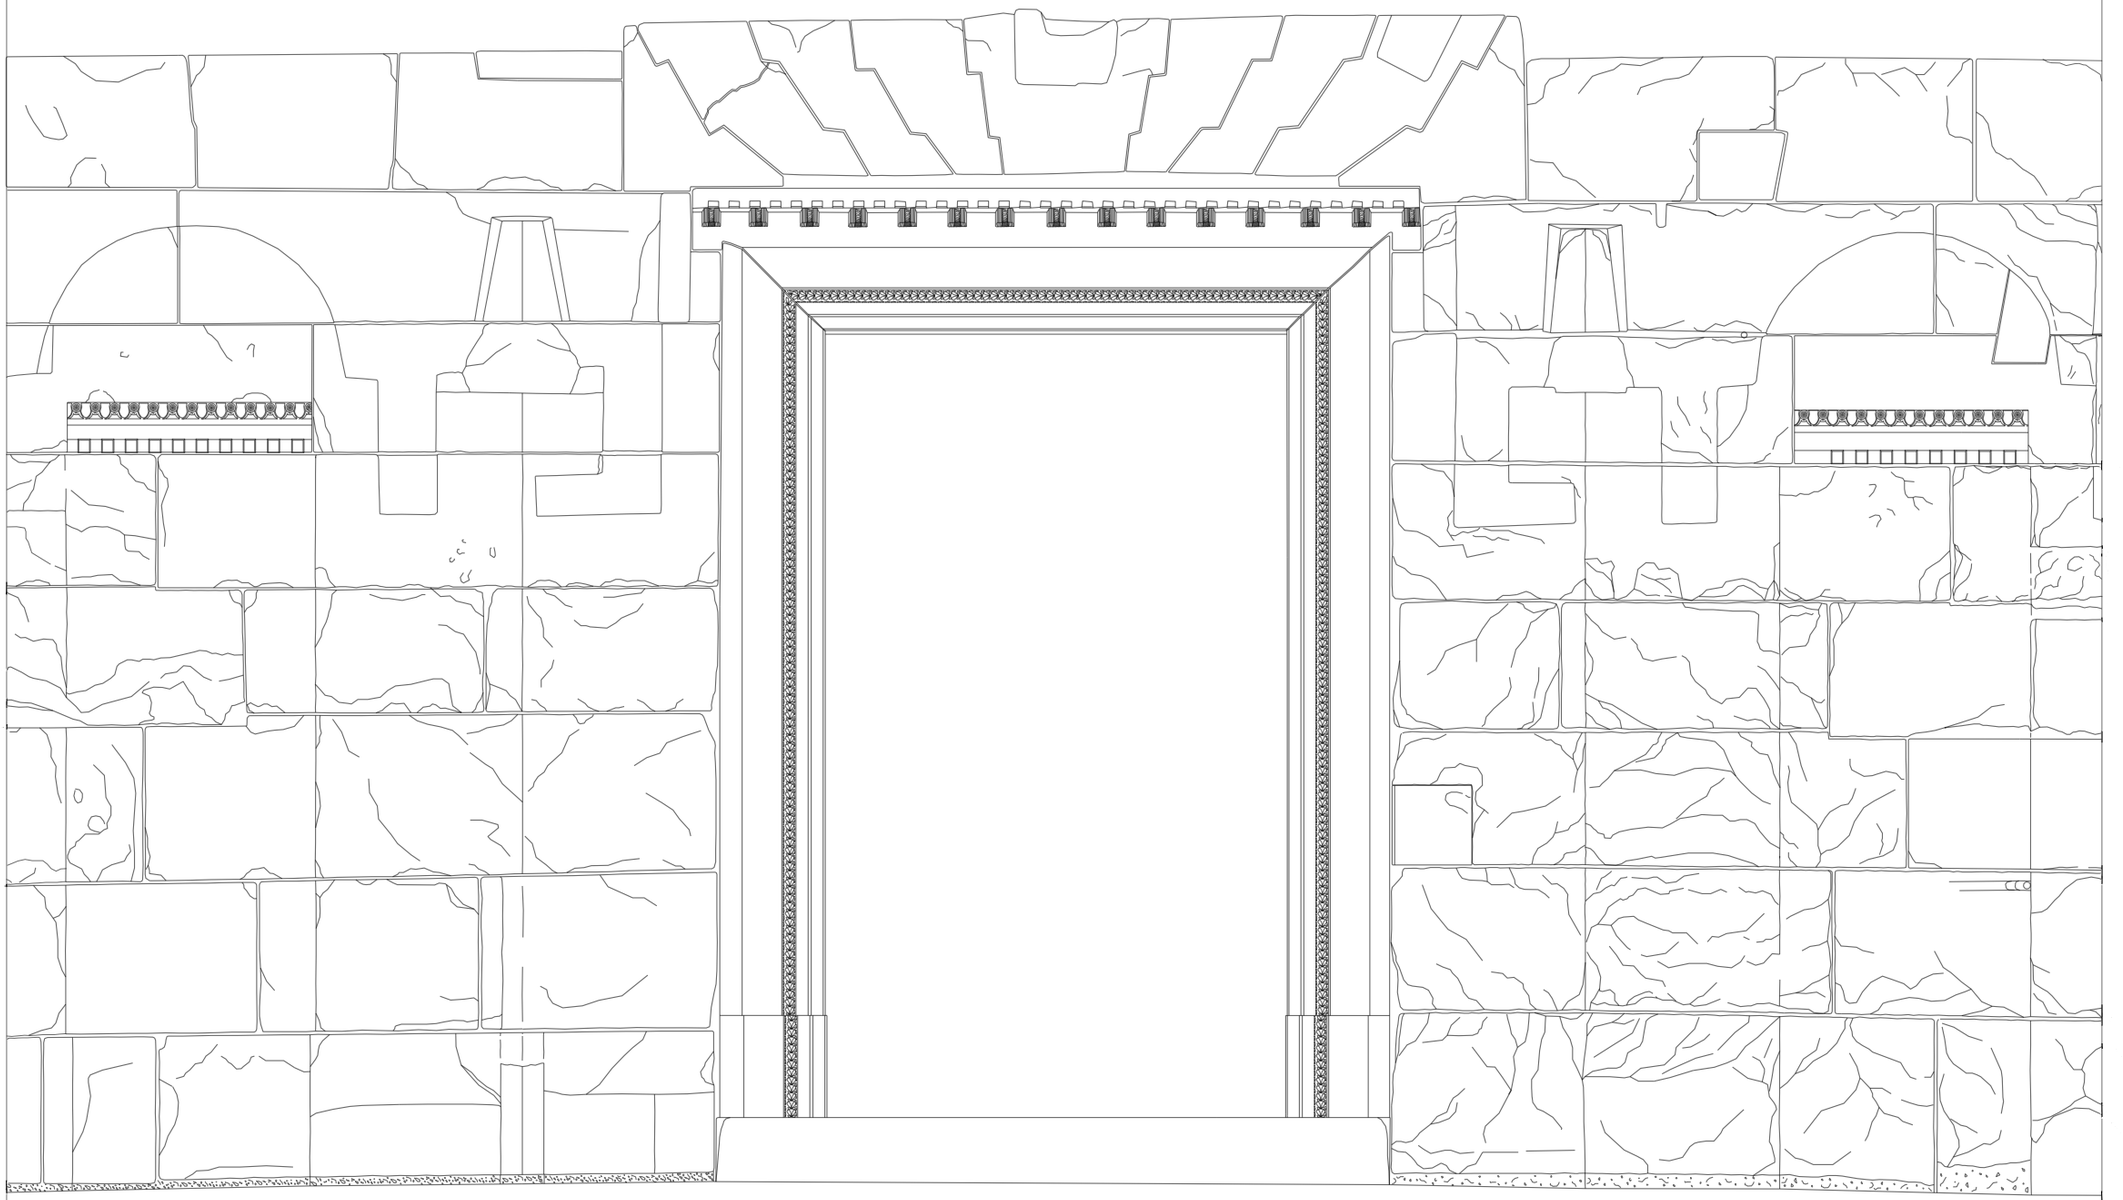

Facciata occidentale del livello superiore, particolare.

0 0.50 1 2 3 m

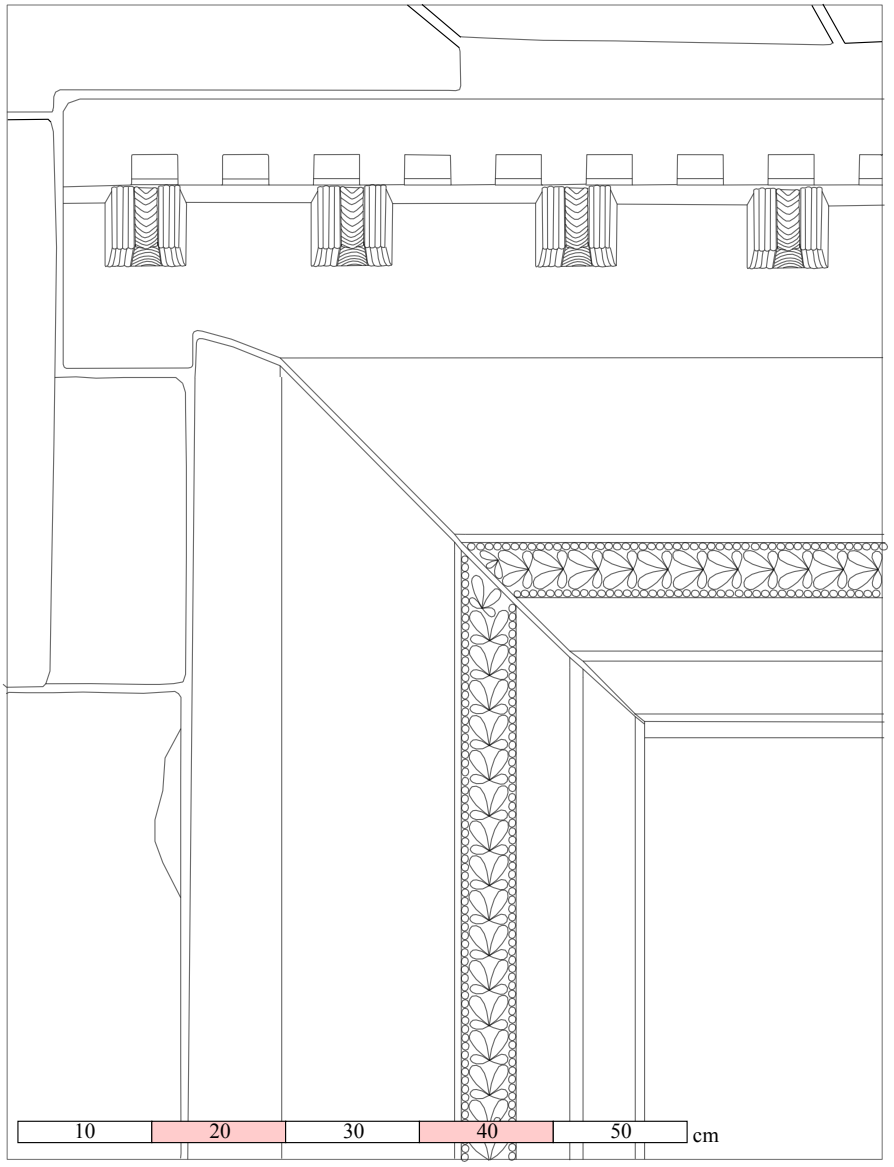

Particolare dello stipite e dell'architrave superiore.

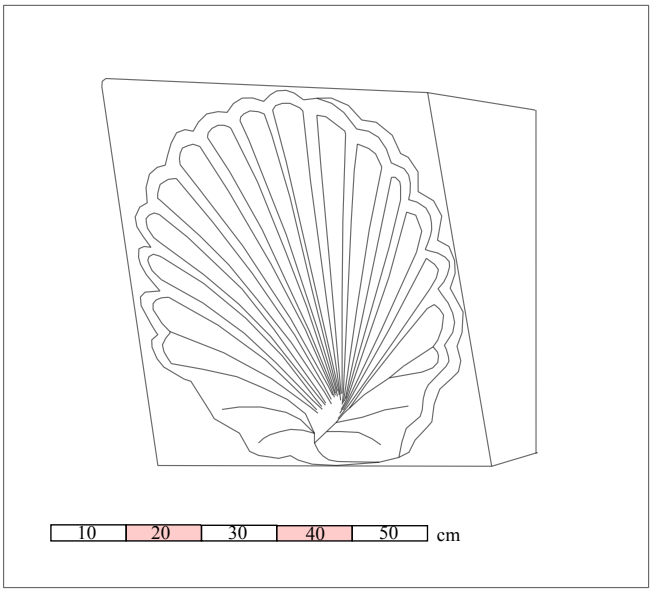

Elemento decorativo della cella inferiore.

TAVOLA 12

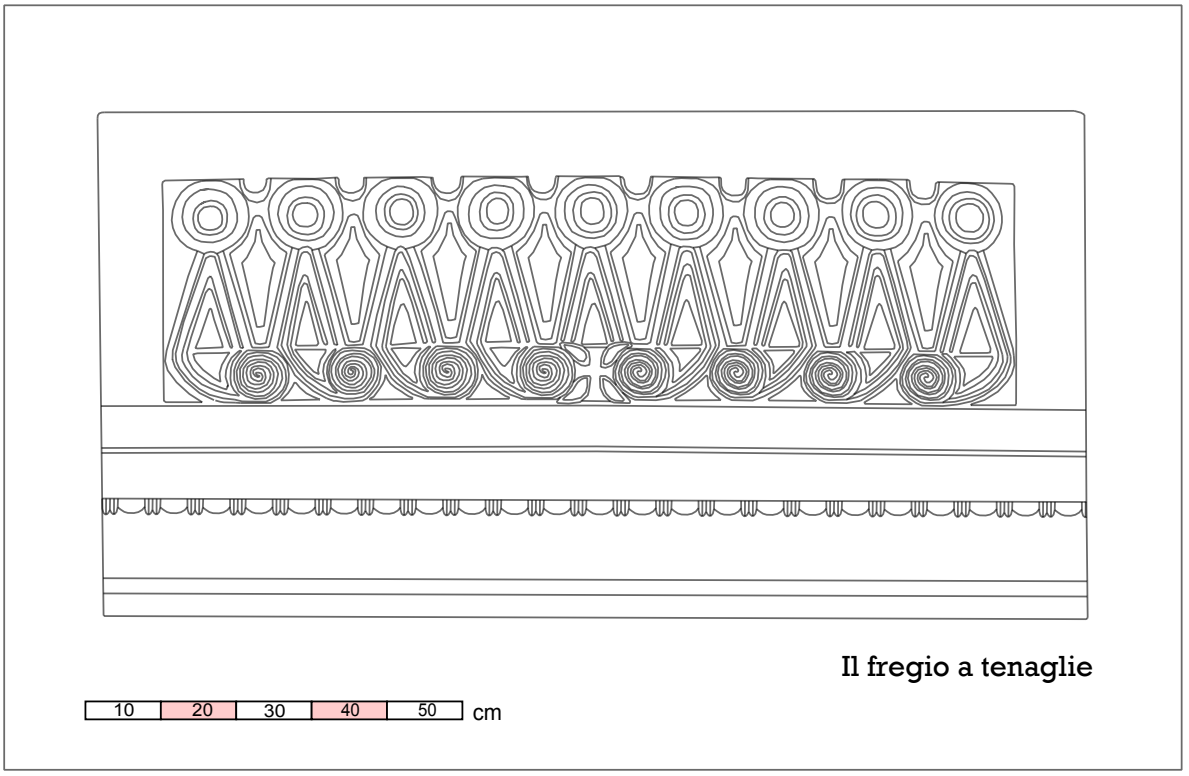

Il fregio a tenaglie